발급확인번호 : MAMK-ABBM-JLTN-JVZE-OYFN

건축물현황도

고유번호	4825034024-1-02110003	명칭	호수/가구수/세대수
		B동	0호/0가구/0세대

대지위치	지번	도로명주소
경상남도 김해시 한림면 신천리	211-3	경상남도 김해시 한림면 김해대로1559번길 33-55

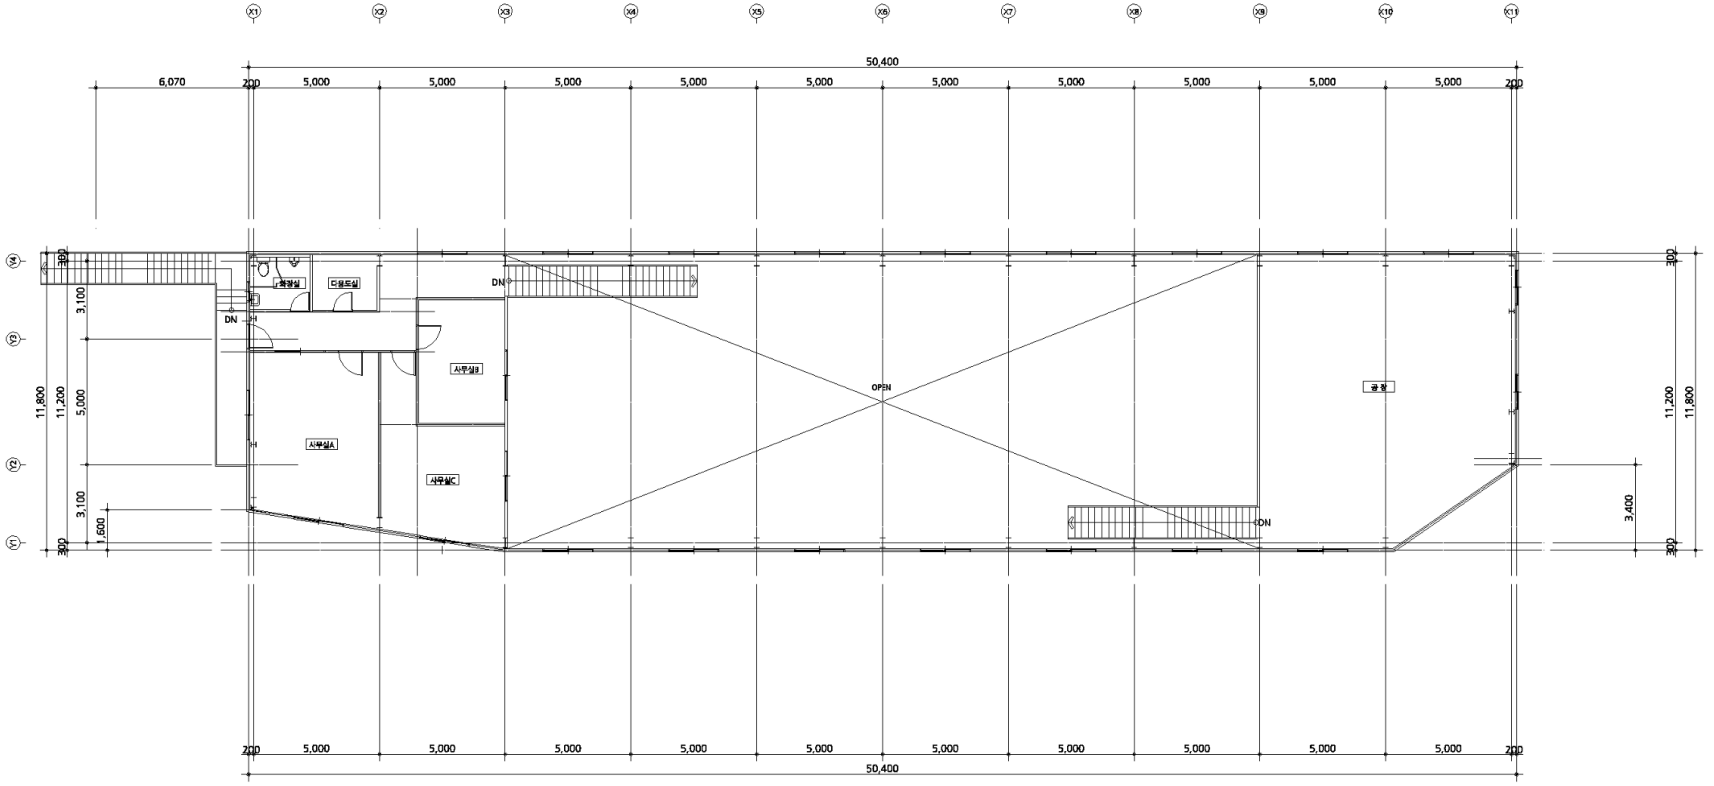

도면의 종류	축 척	도면 작성자
평면도(2층)	1 : 250	(주)다인종합건축사사무소 건축사 최병수 (서명 또는 인)

297㎜×210㎜ [백상지 (80g/㎡)]